



P.Ku=20206 86d
„Projekt i budowa drogi ekspresowej S12 Lublin – Dorohusk na odcinku Piaski – Dorohusk (z wyłączeniem budowy obwodnicy Chełma) odcinek nr 4: węzeł „Chełm Wschód” (bez węzła) – Dorohusk”

Intercor Sp. z o.o.
Biuro Budowy
ul. Rampa Brzeska 5, 22-100 Chełm
Tel. kom. 605-351-972
E-mail: biuro.s12odcinek4@intercor.eu

KNC: 2868/2026
URZĄD GMINY
Kamień
W P Ł Y N Ę Ł O
Ilość... dnia... 8...
2026-06-18

Chełm, 18.06.2026 r.

Starosta Chełmski
Zarząd Powiatu
Wydział Infrastruktury
ul. Plac Niepodległości 1
22-100 Chełm

Urząd Gminy Kamień
ul. Diamentowa 15
22-113 Kamień

Komenda Miejska Policji w Chełmie
Wydział Ruchu Drogowego
ul. Żwirki i Wigury 20
22-100 Chełm

Nasz znak: 01988/EM/2026/S12odc.4/INT

Dotyczy: Zawiadomienie o wprowadzeniu organizacji ruchu na DG114197L

Szanowni Państwo,

Wykonawca inwestycji pn. „Projekt i budowa drogi ekspresowej S12 Lublin-Dorohusk na odcinku Piaski-Dorohusk (z wyłączeniem budowy obwodnicy Chełma) odcinek 4: węzeł „Chełm Wschód” (bez węzła) – Dorohusk”, zgodnie z Rozporządzeniem Ministra Infrastruktury z dnia 23 września 2003 r. w sprawie szczegółowych warunków zarządzania ruchem na drogach oraz wykonywania nadzoru nad tym zarządzeniem (Dz. U. Z 2017 r., poz. 784), informuje o zamiarze wprowadzenia czasowej organizacji ruchu pod nazwą „Projekt czasowej organizacji ruchu na czas zamknięcia drogi gminnej DG114197L (budowa obiektu PZDs-09)” numer ewidencyjny **WI.7121.192.2025**.

Wdrożenie projektu czasowej organizacji ruchu odbędzie się dnia **25.06.2026 r. (czwartek)** o godz. **9:00**. Komisja odbiorowa będzie miała miejsce na drodze DG114197L. Osoba do kontaktu – Karol Goluch tel.: +48 782-333-516.

Z poważaniem

Przemysław Słupianek
Dyrektor Kontraktu

Strona 1 z 2

INTERCOR Sp. z o.o.
ul. Kręta 3
42-400 Zawiercie,
NIP 649-20-86-506
REGON 271261710

Tel. kom. 605-351-972
www.intercor.eu
E-mail:
sekretariat@intercor.eu

BRE BANK S.A.
ODDZIAŁ
KORPORACYJNY W
KATOWICACH
Nr konta 30 1140 1078
0000 3118 5100 1001

SĄD REJONOWY KATOWICE – WSCHÓD W
KATOWICACH, WYDZIAŁ VIII GOSPODARCZY
KRAJOWEGO REJESTRU SĄDOWEGO;
KRS 0000102850
KAPITAŁ ZAKŁADOWY 500.000,00 PLN – Wpłacony
w całości

INWESTOR	Generalna Dyrekcja Dróg Krajowych i Autostrad Oddział w Lublinie ul. Techniczna 4 20-151 Lublin
WYKONAWCY	Przedsiębiorstwo Usług Technicznych INTERCOR Sp. z o.o. ul. Okólna 10, 42-400 Zawiercie tel. 32 67 15 307 e-mail: intercor@intercor.eu
PROJEKTANT BRANŻOWY	TM-VIA sp. z o.o. Maszków ul. Krakowska 461, 30-095 Iwanowice tel. (0-12) 661-53-91 fax (0-12) 661-53-90 biuro@tmvia.pl
ZAMIERZENIE BUDOWLANE	"Budowa drogi ekspresowej S12 Lublin - Dorohusk na odcinku Piaski - Dorohusk (z wyłączeniem budowy obwodnicy Chełma) odcinek nr 4: węzeł "Chełm Wschód (bez węzła) - Dorohusk"
PRZEDMIOT OPRACOWANIA	Projekt czasowej organizacji ruchu na czas zamknięcia drogi gminnej DG114197L (budowa obiektu PZDs-09)
ADRES BUDOWLI	województwo: lubelskie powiat: chełmski gmina: Kamień

ZARZĄD POWIATU
W CHEŁMIE
ul. Piłsudskiego 1
22-100 Chełm

PROJEKT OPINIUJE POZYTYWNIE

08-01-2026

Z up. ZARZĄDU POWIATU

Podpisany: *[Signature]*
Dyrektor Wydziału Infrastr.

PROJEKTANT	Imię i nazwisko	Specjalność	Podpis
	Mateusz Małkowski	Inżynieria ruchu	<i>[Signature]</i>
	Krzysztof Pustelnik	Inżynieria ruchu	<i>[Signature]</i>

PROJEKTANT
WPLYNEŁO

wpl. dnia 2026-01-15

RZESZÓW

Kraków, październik 2025

STAROSTA CHEŁMSKI

Załącznik do zatwierdzonej organizacji ruchu nr. ul. 312.192.2025 z dnia 2025-01-08

OPIS TECHNICZNY

PODSTAWA OPRACOWANIA:

Sposób oznakowania robót opracowano na podstawie:

- Ustawa z dnia 20 czerwca 1997 r. Prawo o ruchu drogowym (t.j. Dz.U. z 2024 r., poz. 1251 z późn. zm.).
- Rozporządzenie Ministra Infrastruktury z dnia 23 września 2003 r. w sprawie szczegółowych warunków zarządzania ruchem na drogach oraz wykonywania nadzoru nad tym zarządzaniem (t.j. Dz. U. z 2017 r., poz. 784).
- Rozporządzenie Ministrów Infrastruktury oraz Spraw Wewnętrznych i Administracji z dnia 31 lipca 2002 r. w sprawie znaków i sygnałów drogowych (t.j. Dz. U. z 2019 r., poz. 2310 z późn. zm.).
- Rozporządzenie Ministra Infrastruktury z dnia 3 lipca 2003 r. w sprawie szczegółowych warunków technicznych dla znaków i sygnałów drogowych oraz urządzeń bezpieczeństwa ruchu drogowego i warunków ich umieszczania na drogach (t.j. Dz. U. z 2019 r., poz. 2311 z późn. zm.).
- Ustawa z dnia 21 marca 1985 r. o drogach publicznych (t.j. Dz. U. z 2024 r., poz. 320 z późn. zm.)
- Rozporządzenie Ministra Infrastruktury z dnia 24 czerwca 2022 r. w sprawie przepisów techniczno-budowlanych dotyczących dróg publicznych (Dz. U. 2022 r., poz. 1518).

ZAKRES OPRACOWANIA:

W związku z budową drogi ekspresowej S12 konieczne jest zamknięcie drogi gminnej 114197L.

MATERIAŁY WYJŚCIOWE:

- Mapa do celów projektowych,
- Wyciąg z projektu budowlanego przedmiotowego zadania,
- Wizja lokalna w terenie wraz z inwentaryzacją istniejącego oznakowania pionowego, poziomego i urządzeń BRD.

OPIS STANU ISTNIEJĄCEGO I LOKALIZACJA INWESTYCJI:

Droga gminna 114197L posiada przekrój szlakowy, droga o szerokości około 4,0 m. Stan techniczny średni. Nawierzchnia gruntowa.

Na drodze gminnej obserwowany jest głównie ruch pojazdów rolniczych, brak danych ruchowych.

OPIS PROJEKTOWANYCH ROZWIĄZAŃ:

Celem prac nad projektem organizacji ruchu było zaprojektowanie rozwiązań zapewniających bezpieczeństwo użytkownikom drogi oraz pracownikom wykonującym prace, zgodnie z aktualnie obowiązującymi przepisami.

Rysunki nr E.1.1 – E.1.3 – organizacja ruchu polegać będzie na zamknięciu odcinka drogi gminnej oraz oznakowaniu wyjazdu z budowy. W tym celu od strony najazdu należy ustawić zapory U-20b z znakiem B-1. W miejscu prowadzenia prac wprowadza się ograniczenie prędkości do 50 km/h, zakaz odwołuje się znakami B-42. Wyjazd z budowy zostaje oznakowany znakami C-5 wraz z tabliczką T-0 o treści „Nie dotyczy pojazdów budowy, B-1 wraz z tabliczką T-0 o treści „Nie dotyczy pojazdów budowy” oraz B-20. Kierowcy o utrudnieniach informowani są za pomocą znaków A-30 z tabliczką „Wyjazd z budowy”.

MOŻLIWE ZAGROŻENIA PODCZAS PROWADZENIA PRAC:

Podczas prowadzonych prac mogą pojawić się takie zagrożenia jak:

- Możliwe pojawienie się na jezdni pracowników budowy,
- Niestosowanie się kierujących do projektowanego oznakowania,
- Ruch pojazdów budowy
- Praca sprzętu i pracowników w obrębie pasa drogowego

Przewidywany termin wprowadzenia czasowej organizacji ruchu: luty 2026 r.

Czas obowiązywania czasowej organizacji ruchu do końca 2028 r.

Prace polegać będą na budowie trasy głównej drogi ekspresowej S12 wraz z odcinkami dróg serwisowych. Po zakończeniu prac zostanie wprowadzona organizacja ruchu zgodnie z projektem stałej organizacji ruchu dla drogi ekspresowej S12.



Projektant: Mateusz Małkowski

Krzysztof Pustelnik

UWAGI OGÓLNE:

1. Znaki drogowe, tablice informacyjne i inne urządzenia ostrzegawczo - zabezpieczające, przewidziane do prowadzenia w związku z robotami, winny odpowiadać przepisom zawartym w Załącznikach nr 1, 2, 3 i 4 do Rozporządzenia Ministra Infrastruktury z dnia 3 lipca 2003 roku w sprawie szczegółowych warunków technicznych dla znaków i sygnałów drogowych oraz urządzeń bezpieczeństwa ruchu drogowego i warunków ich umieszczania na drogach (Dz. U. nr 220 poz. 2181 z dnia 23 grudnia 2003 roku).
2. W czasie prowadzenia robót należy zapewnić stałą kontrolę ustawienia zabezpieczenia, oświetlenia i oznakowania zastępczego a stwierdzone usterki niezwłocznie usunąć.
3. Oznakowanie robót i zabezpieczenie należy wykonać w sposób wskazany na załączonym opracowaniu.
4. Po zakończeniu robót przywrócić stałą organizację ruchu.
5. Za oznakowanie odpowiada kierownik budowy.


CZĘŚĆ RYSUNKOWA

Orientacja

Legenda

Rys. E.1.1 – E.1.3

Czasowa organizacja ruchu

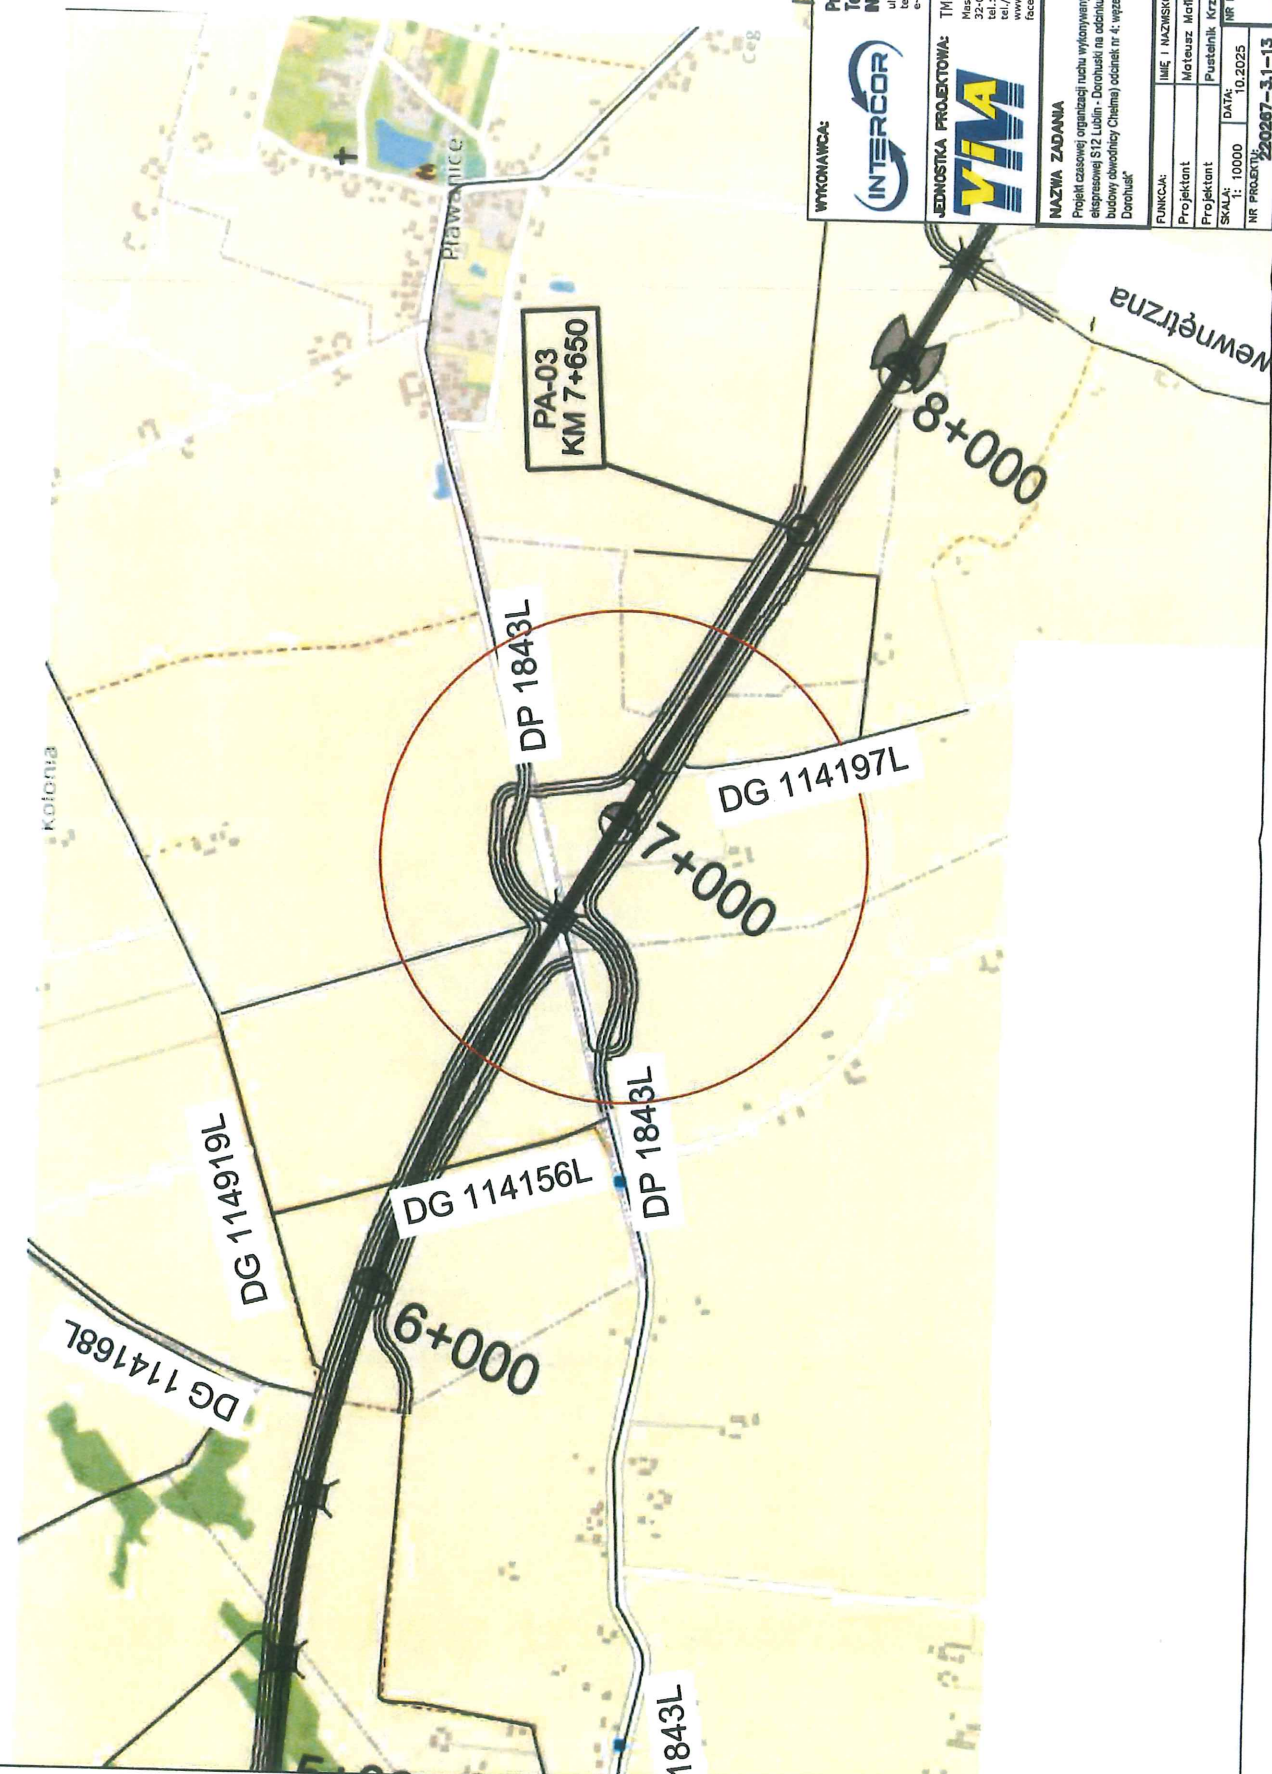

WYKONAWCA:



Przedsiębiorstwo Usług
Technicznych
INTERCOR Sp. z o.o.
ul. Wolna 10, 62-400 Zawiercie
tel.: (0-12) 661-53-90
e-mail: intercor@intercor.eu

JEDNOSTKA PROJEKTOWA:



TM-VIA sp. z o.o.
Miszaków, ul. Krakowska 461,
32-095 Iwanowice
tel.: (0-12) 661-53-91
tel./faks: (0-12) 661-53-90
e-mail: biuro@yma.pl
facebook.com/yma.pl

NAZWA ZADANIA


NR PROJEKTU: 220267-3.1-13	ORIENTACJA	

LEGENDA



A-1

Znak pionowy istniejący




A-14

Znak pionowy czasowy



P-4

Znak poziomy istniejący

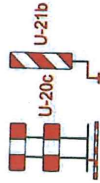

U-20c

U-21b

Urządzenia brd czasowe


WYKONAWCA:



Przedsiębiorstwo Usług
Technicznych
INTERCOR Sp. z o.o.
ul. Okólna 10, 42-400 Zawiercie
tel.: 32 67 15 307
e-mail: intercor@intercor.eu

JEDNOSTKA PROJEKTOWA:




TM-VIA sp. z o.o.
Maszków, ul. Krakowska 461,
32-095 Iwanowice
www.tmvia.pl, biuro@tmvia.pl
facebook.com/tmvia.pl

NAZWA ZADANIA


NR PROJEKTU: 220267-3.1-13		Legenda

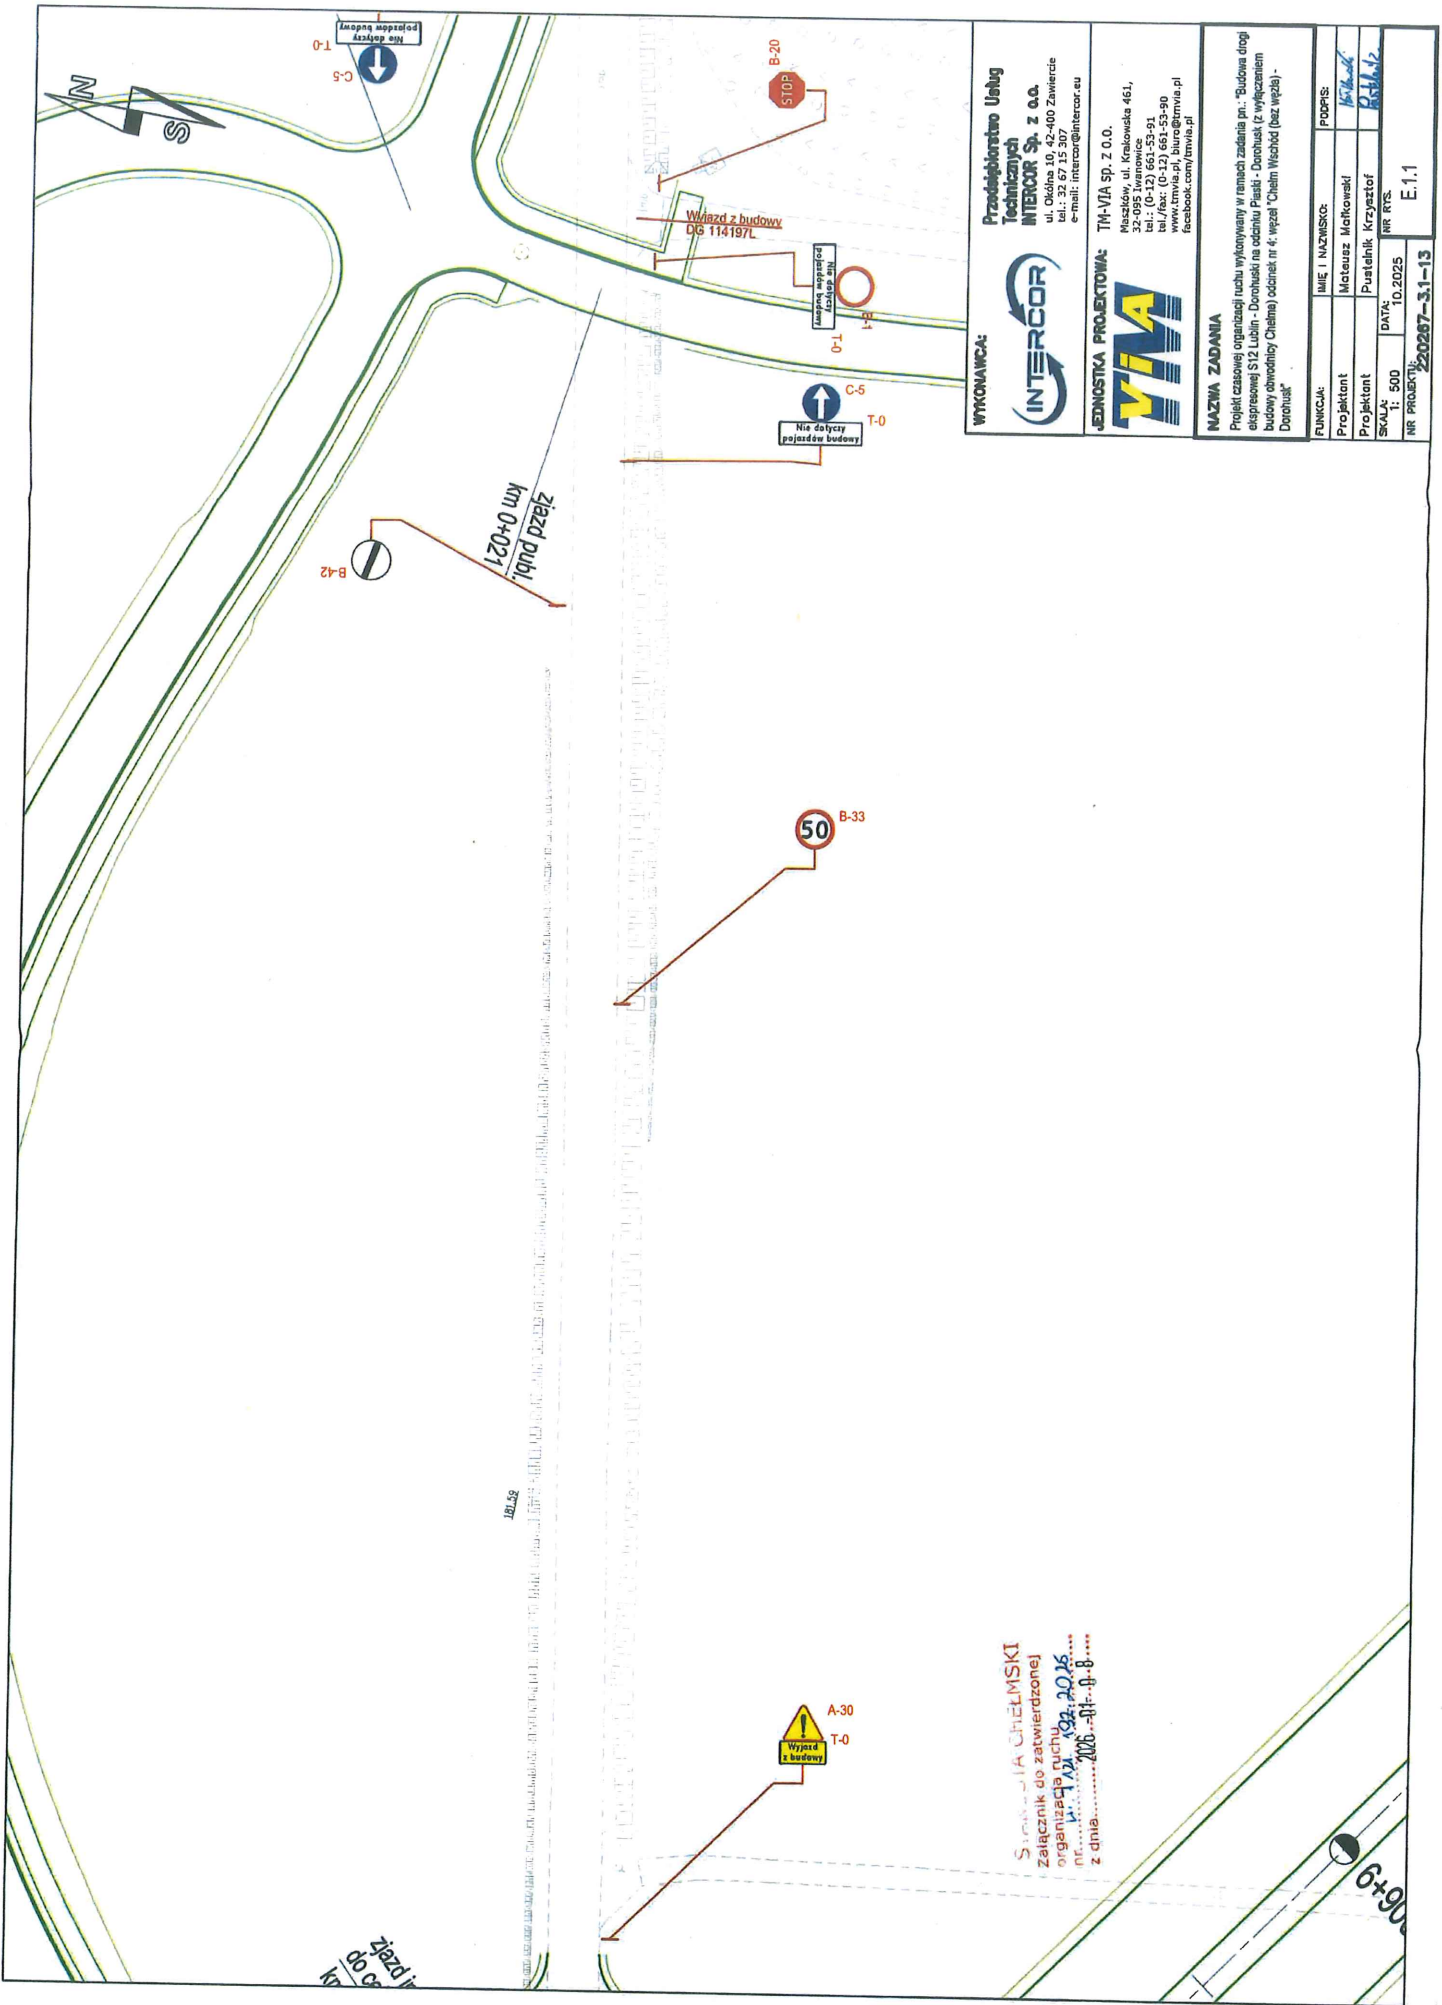

WYKONAWCA:
Przedsiębiorstwo Usług Technicznych INTERCOR Sp. z o.o.
 ul. Okólna 10, 42-400 Zawiercie
 tel.: 32 67 15 307
 e-mail: intercor@intercor.eu

JEDYNOŚĆ PROJEKTOWA:
TM-VIA Sp. z o.o.
 Miśków, ul. Krakowska 461,
 32-095 Iwanowice
 www.tmvia.pl, biuro@tmvia.pl
 facebook.com/tmvia.pl

NAZWA ZADANIA




zjazd do c...

6+90



skrzyżowanie DP-03, DD-04L i DG-16 L
km 0+17



DP - 03
Droga powiatowa nr 1843L
KLASA Z, KR3
Vp = 50 km/h
JEZDNIA: 2 x 3.00m = 6.0m

DG - 16 L
droga gminna nr 114197L
KLASA D, KR2
Vp = 30 km/h
JEZDNIA: 2 x 2.50m = 5.0m

Wjazd z budowy
DG 114197L



Załącznik do zatwierdzonej
organizacji ruchu
M.1. 10.2025
unia 2025

WYKONAWCA:



Przedsiębiorstwo Usług
Technicznych
INTERCOR Sp. z o.o.
ul. Okrzei 10, 42-400 Zawiercie
tel.: 32 67 15 307
e-mail: intercor@intercor.eu

JEDYNIKA PROJEKTOWA:



TM-VIA Sp. z o.o.
Maszków, ul. Krakowska 461,
23-095 Iwanowice
tel.: (0-12) 661-55-91
fax: 661-55-90
www.tmvia.pl, biuro@tmvia.pl
facebook.com/tmvia.pl

NAZWA ZADANIA


FUNKCJA:	MIE I NAZWIŚCIE:	PODPIS:
Projektant	Mateusz Morkowski	<i>Morkowski</i>
Skala: 1: 500	Pustelnik Krzysztof	<i>Pustelnik</i>
DATA: 10.2025	NR RYS:	E.12
NR PROJEKTU: 20287-31-13		



 Zalicznik do zatwierdzonej
 zgłoszenia projektu
 Nr 192/2025
 M. P. D. O.
 2025

WYKONAWCA:



Przedsiębiorstwo Usług
 Technicznych
INTERCOR Sp. z o.o.
 ul. Oldonia 10, 42-400 Zawiercie
 tel.: 32 67 15 307
 e-mail: intercor@intercor.eu

JEDNOSTKA PROJEKTOWA:




TM-VIA sp. z o.o.
 Maszkiły, ul. Krakowska 461,
 32-095 tel.: (0-12) 661-53-91
 tel./fax: (0-12) 661-53-90
 www.tmvia.pl, biuro@tmvia.pl
 facebook.com/tmvia.pl

NAZWA ZADANIA


FUNKCJA:	IMIE I NAZWISKO:	PODPIS:
Projektant	Mateusz Makowski	<i>M. Makowski</i>
Projektant	Pustelnik Krzysztof	<i>K. Pustelnik</i>
SKALA:	DATA:	NR RYS.
1: 500	10.2025	02/01
NR PROJEKTU:	E.1.3	

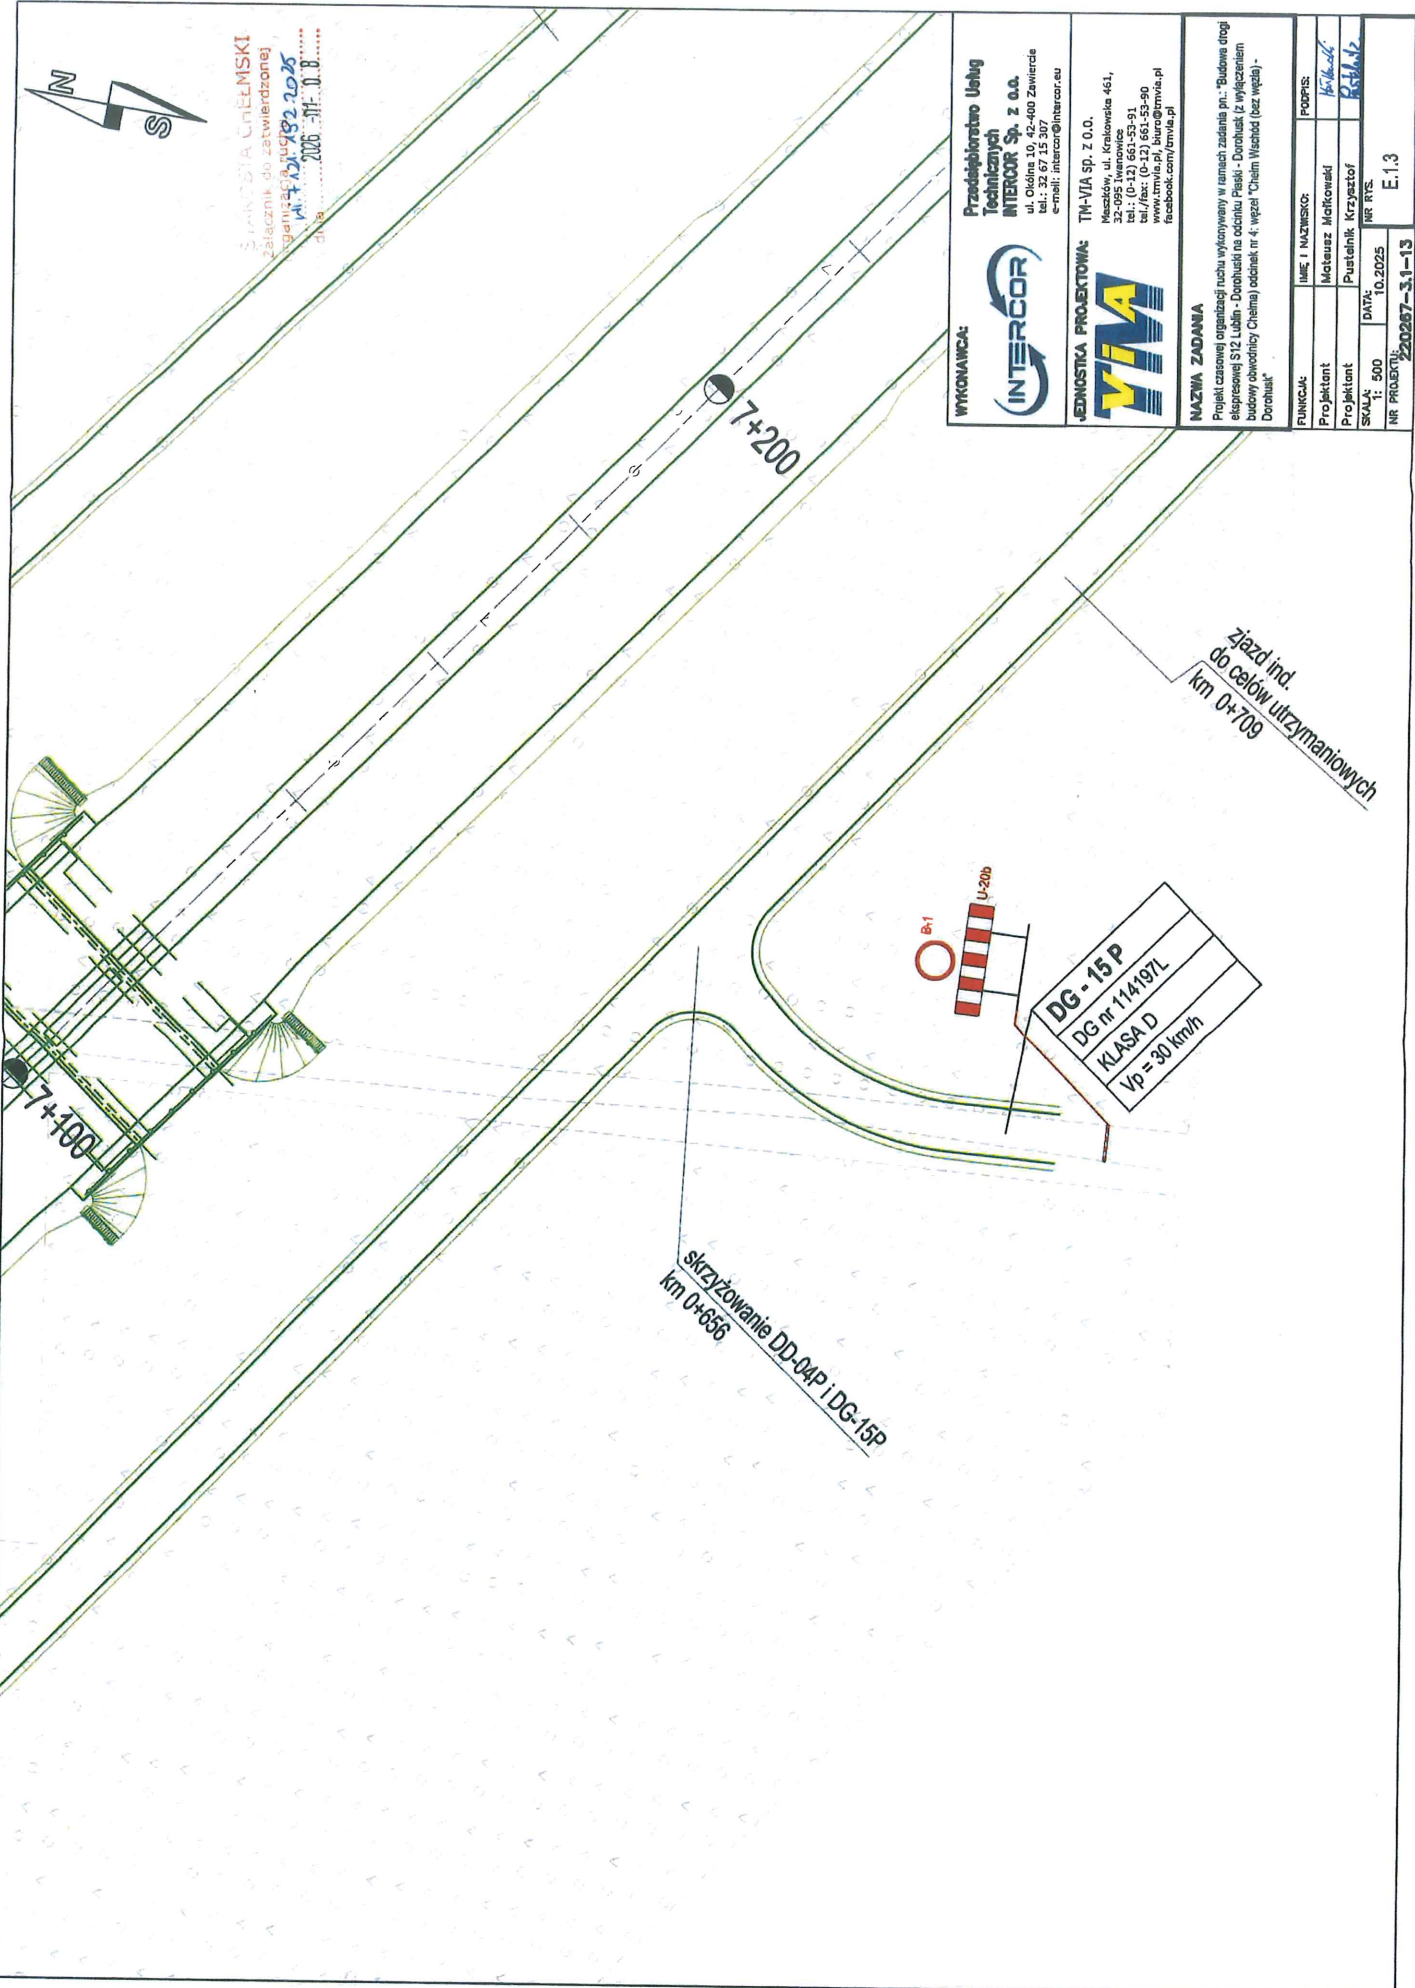

skrzyżowanie DD-04P i DG-15P
 km 0+656

zjazd ind.
 do celów utrzymaniowych
 km 0+709

DG-15P
 DG nr 144/97L
 KLASA D
 Vp = 30 km/h



B-1

7+100

7+200